


Сводный план инженерных сетей

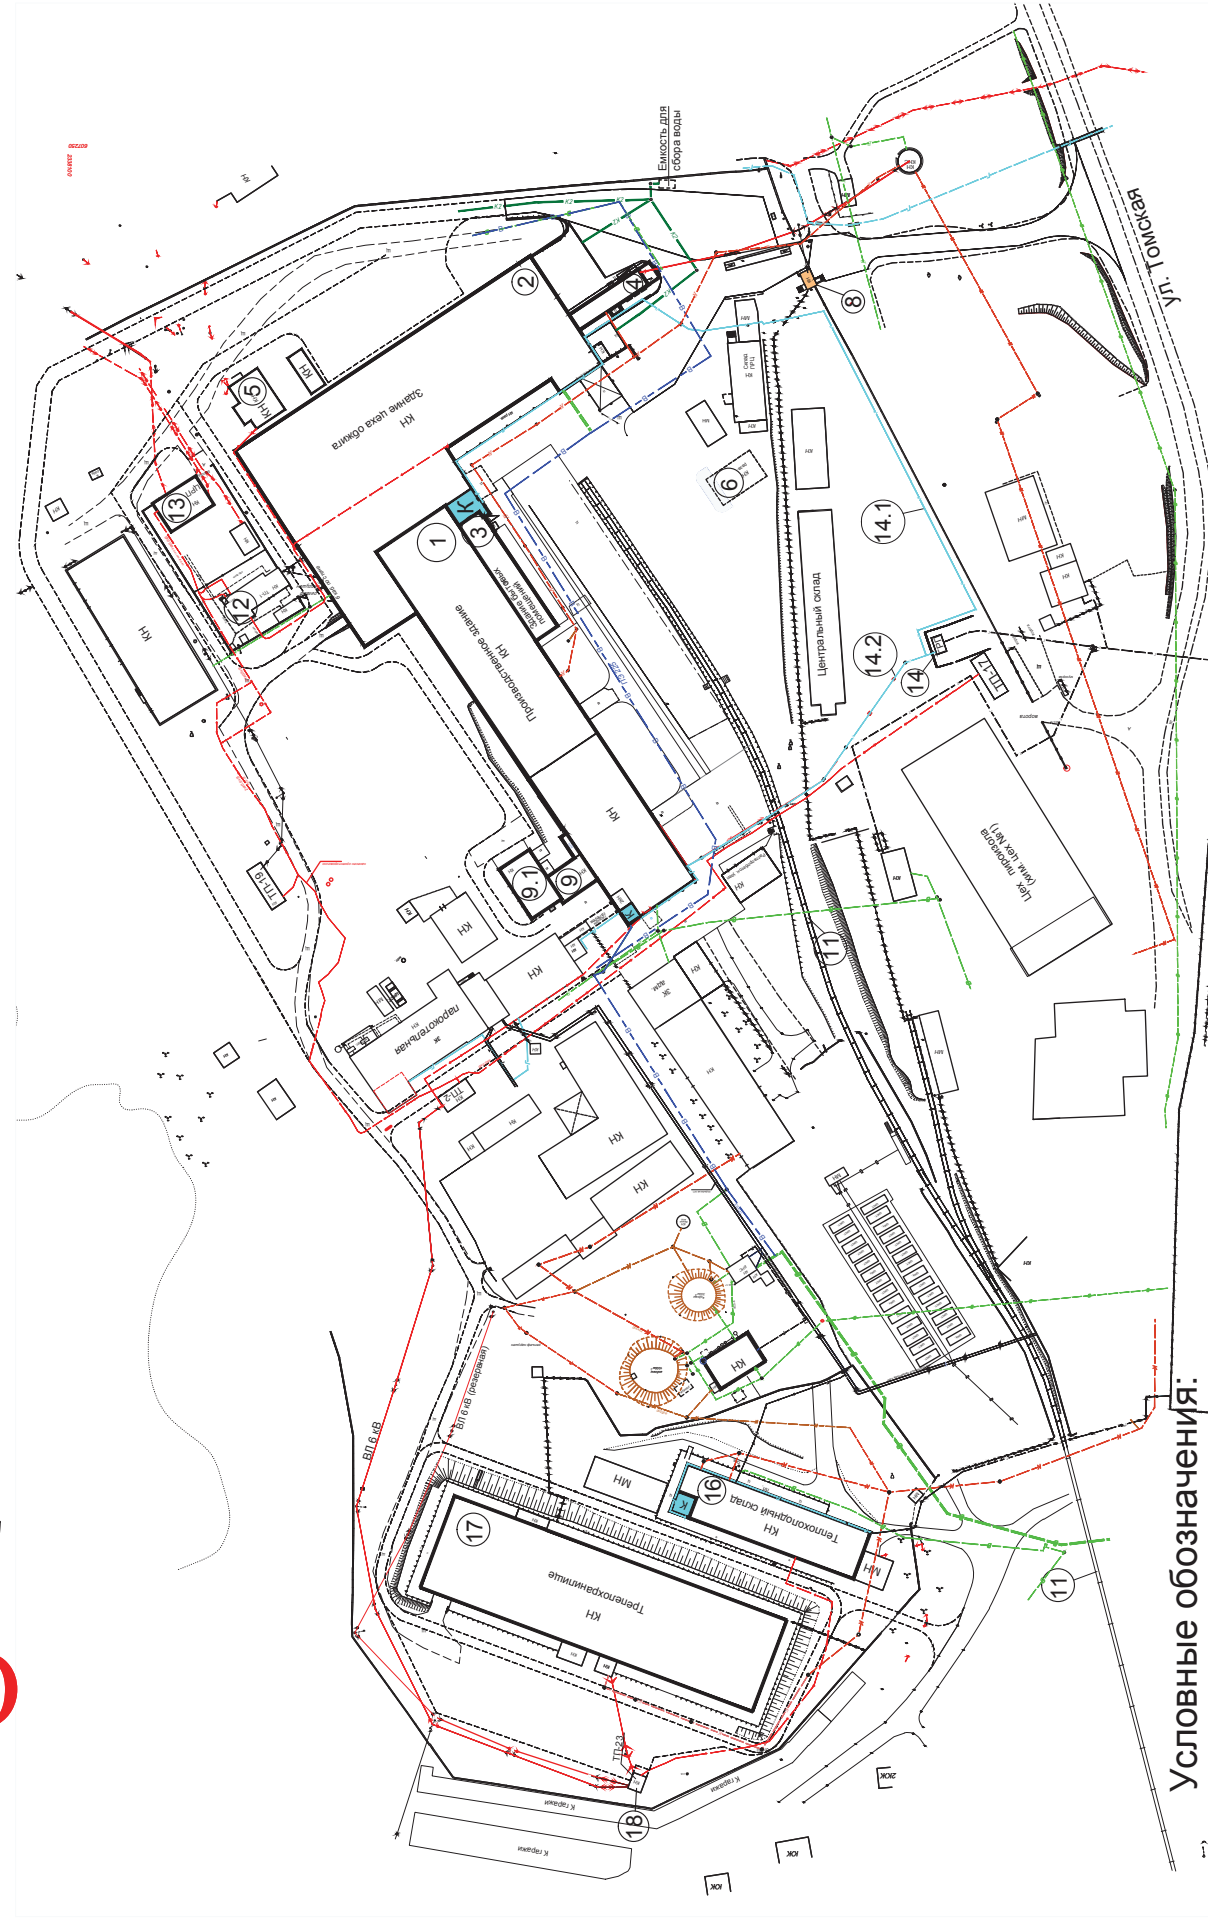

Условные обозначения:

- | | | | |
|--|--|--|---------------------------|
| | Воздушные линии электропередачи высоковольтные | | сети водопровода |
| | Воздушные линии электропередачи низковольтные | | сети канализации |
| | Кабельные линии электропередачи низковольтные | | сети ливневой канализации |
| | Кабельные линии электропередачи высоковольтные | | сети газоснабжения |